



Gościńska 8

RZUT PARTERU

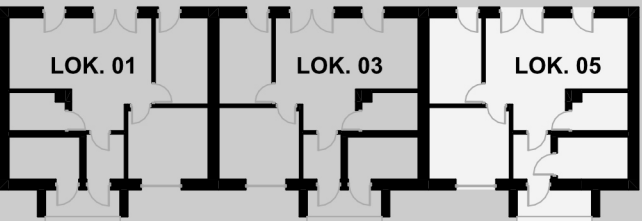

RZUT PIĘTRA

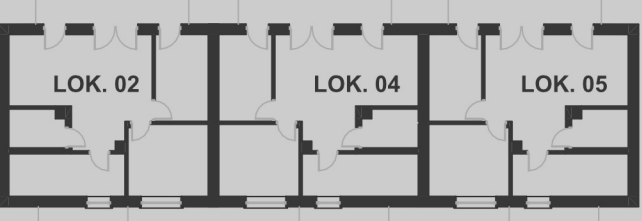

LOKAL 05 PARTER 3 POKOJE PRYWATNY OGRÓDEK 52,97 m²


ZIELONA, SPOKOJNA OKOLICA NOWOCZESNE BUDOWNICTWO I KOMFORTOWE WNĘTRZA 2 MIEJSCA PARKINGOWE PRZYNALEŻNE DO MIESZKANIA

NR	POMIESZCZENIE	POWIERZCHNIA
1	WIATROŁAP	3,40
2	HOL	2,80
3	POKÓJ I	11,30
4	POKÓJ II	8,99
5	SALON	15,70
6	KUCHNIA	6,51
7	ŁAZIENKA	4,27
SUMA		52,97 m ²

KONTAKT:


509-927-980

wrumierz@op.pl


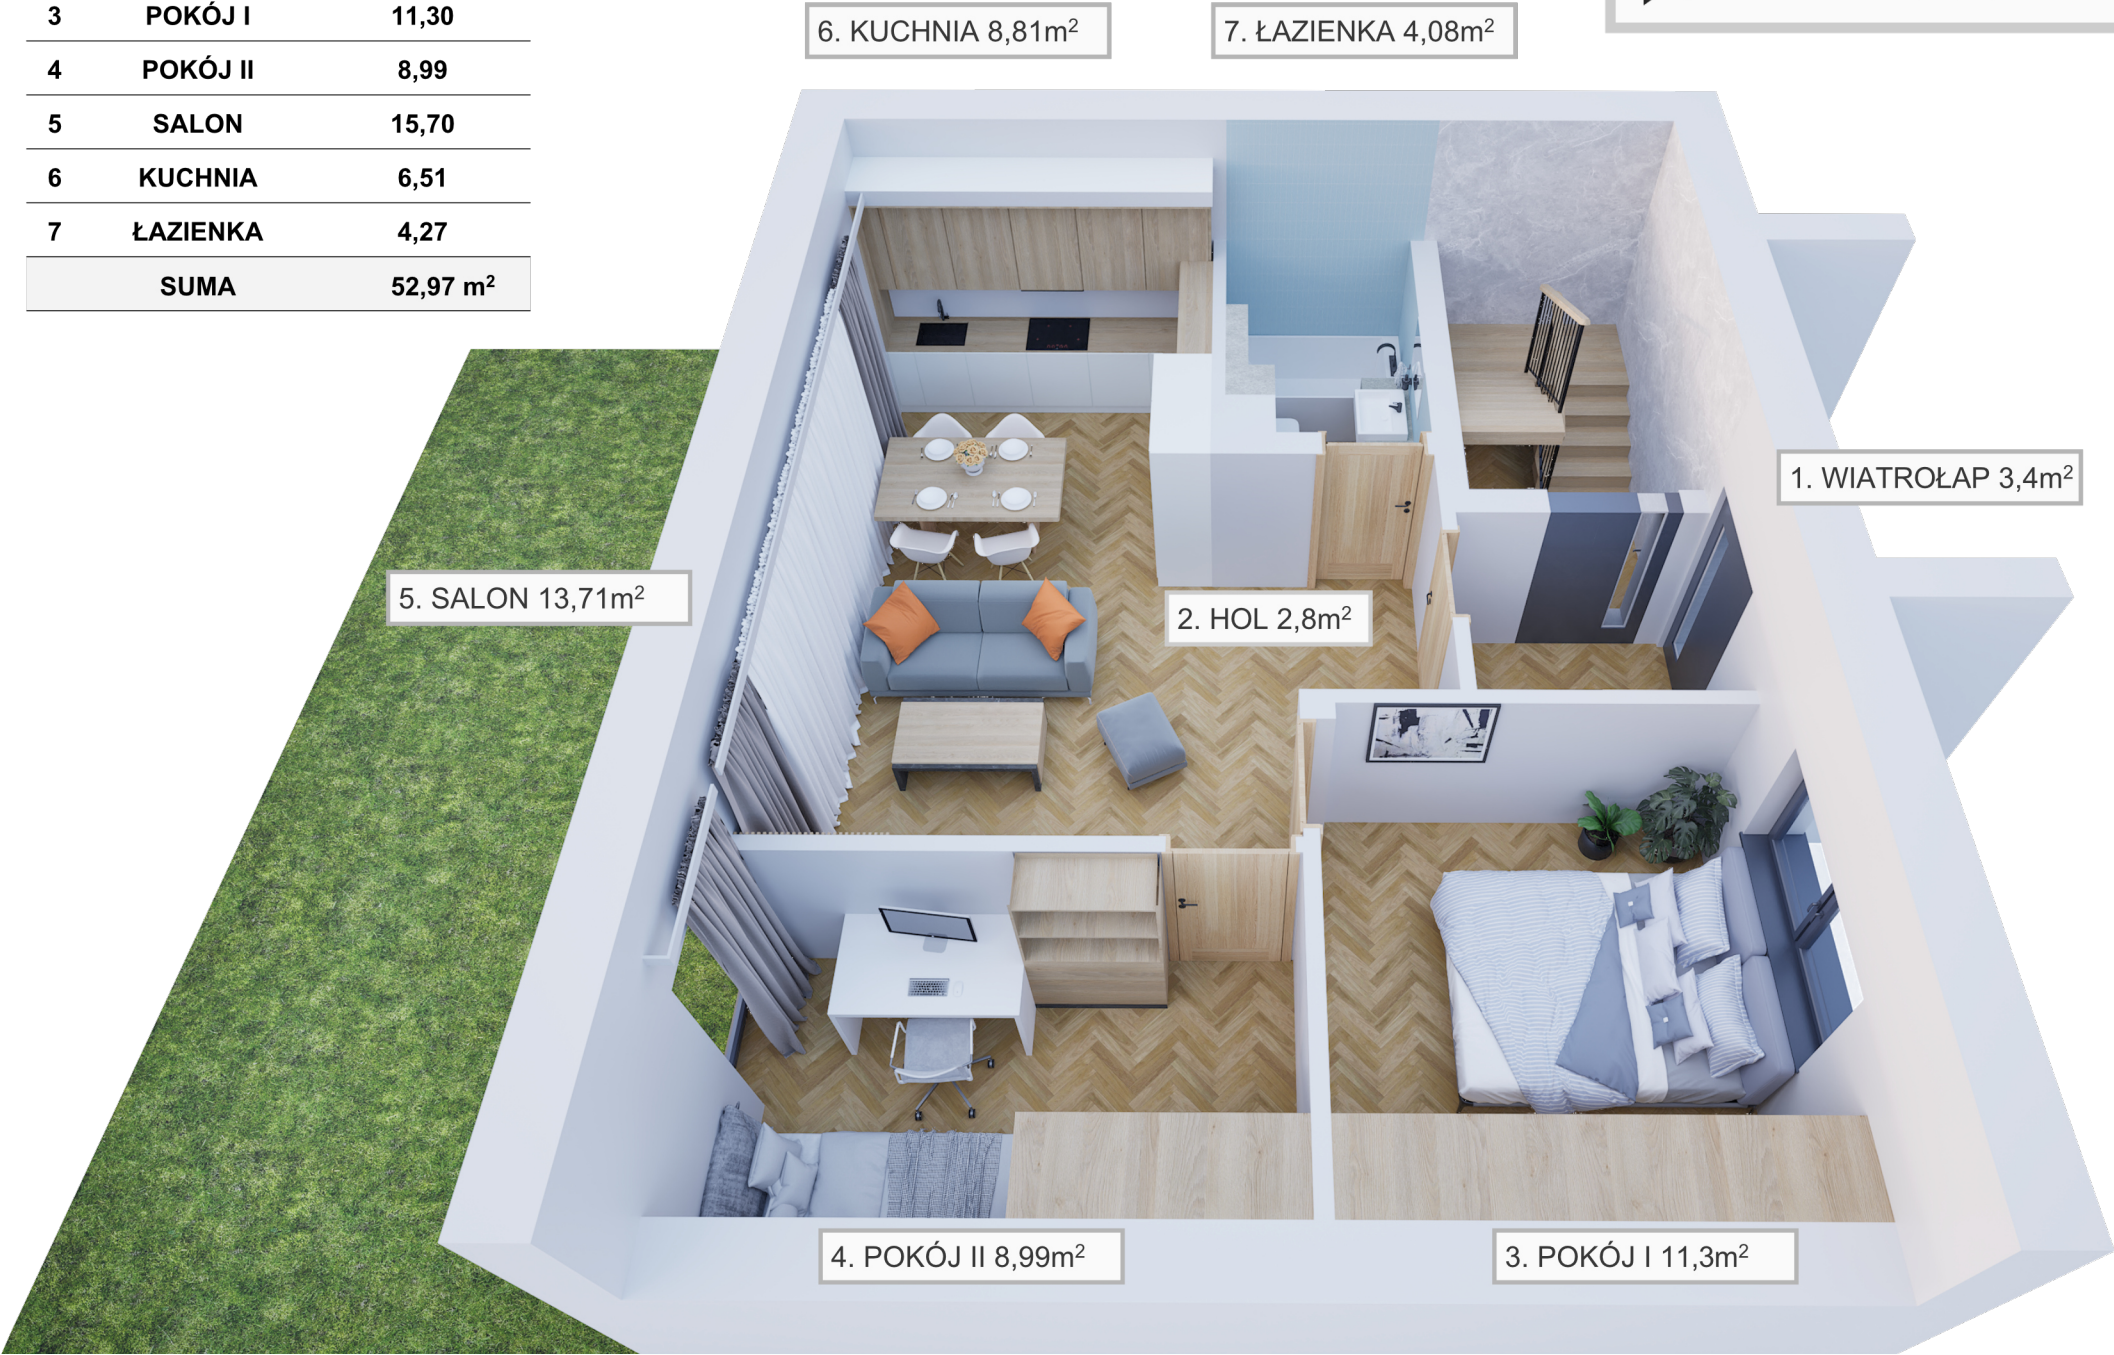


Gościńska 8

RZUT PARTERU

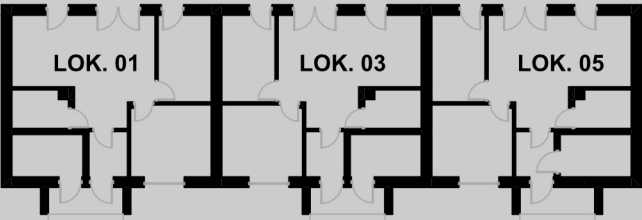

RZUT PIĘTRA

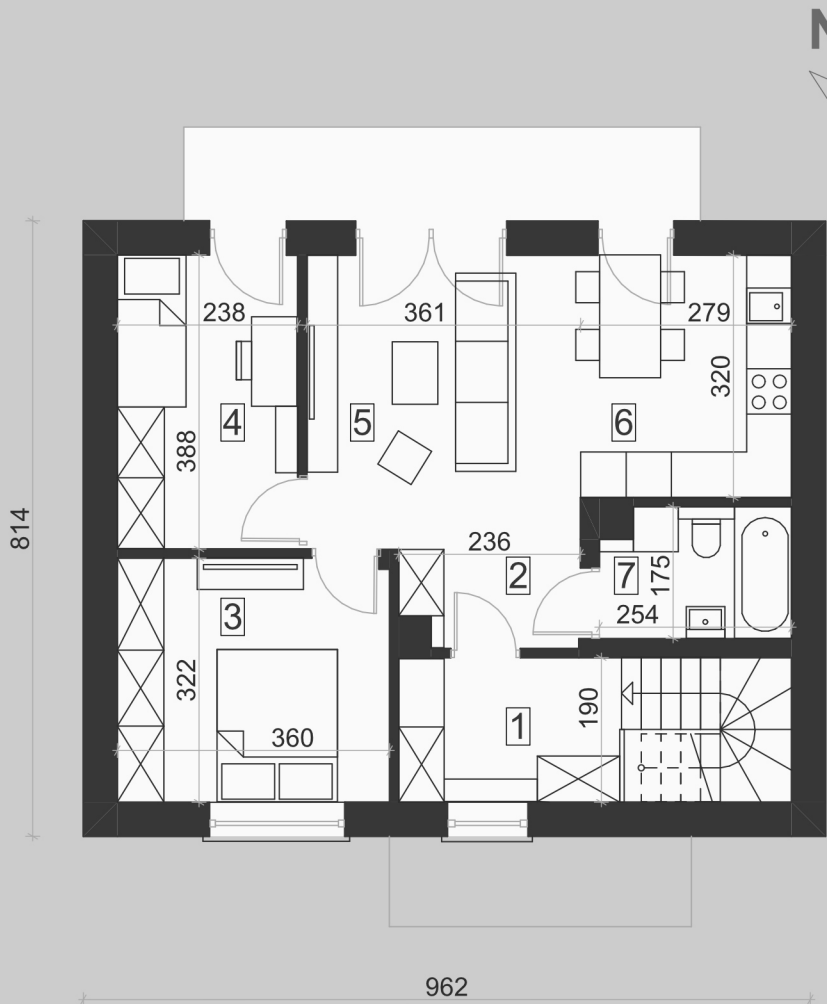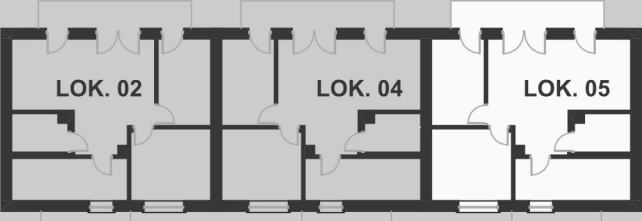

LOKAL 05

PIĘTRO

3 POKOJE

BALKON

62,24 m²

ZIELONA, SPOKOJNA OKOLICA

NOWOCZESNE BUDOWNICTWO I KOMFORTOWE WNĘTRZA

2 MIEJSCA PARKINGOWE PRZYNALEŻNE DO MIESZKANIA

NR	POMIESZCZENIE	POWIERZCHNIA
1	WIATROŁAP	12,65
2	HOL	3,10
3	POKÓJ I	11,32
4	POKÓJ II	8,99
5	SALON	15,56
6	KUCHNIA	6,51
7	ŁAZIENKA	4,11
SUMA		62,24 m ²

KONTAKT:

509-927-980

wrumierz@op.pl

